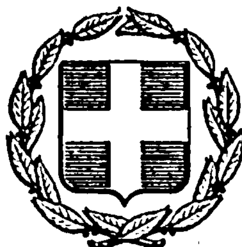


ΕΦΗΜΕΡΙΣ ΤΗΣ ΚΥΒΕΡΝΗΣΕΩΣ
ΤΗΣ ΕΛΛΗΝΙΚΗΣ ΔΗΜΟΚΡΑΤΙΑΣ

ΕΝ ΑΘΗΝΑΙΣ ΤΗ 2 ΜΑΡΤΙΟΥ 1978 | ΤΕΥΧΟΣ ΤΕΤΑΡΤΟΝ | ΑΡΙΘΜΟΣ ΦΥΛΛΟΥ 85

ΠΕΡΙΕΧΟΜΕΝΑ

ΑΠΑΛΛΟΤΡΙΩΣΕΙΣ

ΑΠΟΦΑΣΕΙΣ

ΑΝΑΚΟΙΝΩΣΕΙΣ

ΠΟΛΕΟΔΟΜΙΑ

ΔΙΑΤΑΓΜΑΤΑ

ΑΠΟΦΑΣΕΙΣ

ΑΠΑΛΛΟΤΡΙΩΣΕΙΣ

ΑΠΟΦΑΣΕΙΣ

Ἀριθ. 1720 (1)

Περὶ κηρύξεως ἀναγκαστικῆς ἀπαλλοτριώσεως ἐρευνητικῆς γεωτρήσεως ὑπὲρ τοῦ Δήμου Ἁλιάρτου Ν. Βοιωτίας.

Ο ΝΟΜΑΡΧΗΣ ΒΟΙΩΤΙΑΣ

Μὲ τὴν ἀριθ. 1720/78 ἀπόφαση τοῦ Νομάρχη Βοιωτίας, ποὺ ἐκδόθηκε κατ' ἐφαρμογὴν τῶν διατάξεων τῶν ἄρθρων 206 καὶ 207 τοῦ Π.Δ. 933/1975, σὲ συνδυασμὸ μὲ τὶς διατάξεις τοῦ Ν.Δ. 797/1971 καὶ μὲ σύμφωνη γνώμη τῆς Ἐπιτροπῆς τοῦ ἄρθρου 207 τοῦ Π.Δ. 933/1975, ἐγκρίθηκε ἡ ἀριθμ. 18/1977 ἀπόφαση τοῦ Δημοτικοῦ Συμβουλίου Ἁλιάρτου, μὲ τὴν ὁποία ἀποφασίζεται γιὰ λόγους δημόσιας ὠφέλειας ἡ ἀναγκαστικὴ ἀπαλλοτρίωση ἐρευνητικῆς γεωτρήσεως ἰδιοκτησίας τοῦ Ὀργανισμοῦ Κωπαΐδος μὲ τμήματα ἀκινήτου ἐκτάσεως 200 τ.μ., ὅπως περιγράφεται στὴν ἀπόφαση αὐτὴ καὶ στὸ σχετικὸ τοπογραφικὸ διάγραμμα τῆς ΤΥΔΚ, γιὰ τὴν ὕδρευση τῶν κατοίκων τοῦ Δήμου.

Λεβάδεια, 9 Φεβρουαρίου 1978

Ὁ Νομάρχης
ΑΛ. ΚΑΖΟΓΛΗΣ

Ἀριθ. Γ.Γ. 24568/568 (2)

Περὶ κηρύξεως ἀγρ/των σὲ ὑποχρεωτικὸ ἀναδασμὸ Ν. Θεσσαλονίκης.

Ο ΝΟΜΑΡΧΗΣ ΘΕΣΣΑΛΟΝΙΚΗΣ

Ἔχοντας ὑπόψη:

1. Τὶς διατάξεις τῶν ἄρθρων 5 περ. Β' καὶ 6 τοῦ Νόμου 674/1977 «περὶ ἀναδασμοῦ κ.λ.π.».

2. Τὴν 170532/1267/373/10.1.78 διαταγὴ τοῦ Ὑπουργείου Γεωργίας καὶ τὰ 10267/20.1.78 καὶ 1174 /23.1.78 ἔγγραφα τῆς Περιφ. Δ/νσεως Ἐγγείων Βελτιώσεων ἀπὸ τὰ ὁποῖα προκύπτει ὅτι τὰ ἀγροκτήματα ΣΑΑΚ Ἀγκαθιᾶς Ν. Ἐλευθεροχωρίου, Φιλύρου, Ν. Μεσημβρίας, Ν. Χαλκηδόνας καὶ Μ. Μοναστηρίου ποὺ βρίσκονται στὴν περιοχὴ τῆς τέως λίμνης Γιαννιτσῶν καὶ στὰ ὁποῖα πρέπει

νὰ γίνει ὑποχρεωτικὸς ἀναδασμὸς γιατὶ στὴν περιοχή τους θὰ γίνουν ἐγγειοβελτιωτικὰ ἔργα.

3. Τοὺς σχετικοὺς πίνακες καὶ διαγράμματα τῶν παραπάνω ἀγρ/των ΣΑΛΚ ποὺ ἔχει συντάξει ἡ Περ. Δ/νση Ἐγγείων Βελτιώσεων, ὅπου θὰ ἐκτελεστεῖ ὑποχρεωτικὸς ἀναδασμὸς ἀποφασίζουμε :

Ἐγκρίνουμε τὴν ἐκτέλεση ὑποχρεωτικοῦ ἀναδασμοῦ στὴν ἀγροτικὴ περιοχὴ τῶν ἀγροκτημάτων ΣΑΛΚ Ἀγκαθιᾶς Ν. Ἐλευθεροχωρίου, Φιλύρου, Ν. Μεσημβρίας, Ν. Χαλκηδόνας καὶ Μ. Μοναστηρίου, γιατὶ στὴν περιοχὴ αὐτὴ θὰ ἐκτελεστοῦν ἐγγειοβελτιωτικὰ ἔργα.

Οἱ ἐκτάσεις τῶν παραπάνω ἀγροκτημάτων φαίνονται στὰ σχετικὰ πίνακα καὶ διαγράμματα ποὺ ἔχει συντάξει ἡ ΙΙ Περ. Δ/νση Ἐγγείων Βελτιώσεων Θεσ/νίκης.

Ἡ ἀπόφαση αὐτὴ νὰ δημοσιευθεῖ στὴν Ἐφημερίδα τῆς Κυβερνήσεως.

Θεσσαλονίκη, 9 Φεβρουαρίου 1978

Ὁ Νομαρχῶν
Γεν/κὸς Διευθ/ντὴς
Γ. Ε. ΓΙΑΚΟΥΜΗΣ

Ἀριθ. 2301 (3)

Περὶ ἐγκρίσεως ἐργασιῶν ὑποχρεωτικοῦ ἀναδασμοῦ ἀγροκτήματος Κρυόβρυση Ἑορδαίας.

ΟΝΟΜΑΡΧΗΣ ΚΟΖΑΝΗΣ

Ἔχοντας ὑπόψη :

1. Τὶς διατάξεις τῶν ἄρθρων 5 καὶ 6 τοῦ Νόμου 674/1977 περὶ ἀναδασμοῦ τῆς γῆς καὶ μεγεθύνσεως τῶν γεωργικῶν ἐκμεταλλεύσεων καὶ ἄλλων τινῶν διατάξεων.

2. Τὴν ἀπόφαση τοῦ Ὑπουργοῦ Γεωργίας, ἀριθ. Ε/28339/8.8.1963 «περὶ ἀναμορφώσεως πλημμελῶν διανομῶν ἀγροκτημάτων Κοζάνης» στὴν ὁποία συμπεριλαμβάνεται καὶ ἡ ἀναμόρφωση τοῦ ἀγροκτήματος Κρυόβρυση Ἑορδαίας, ἀποφασίζουμε :

Ἐγκρίνουμε τὴν διὰ τοπογραφικοῦ Συνεργείου τοῦ Ὑπουργείου Γεωργίας διενέργεια ὑποχρεωτικοῦ Ἀναδασμοῦ τῶν γαιῶν τοῦ ἀγροκτήματος, Κρυοβρύση-Ἑορδαίας τοῦ ὁποίου ἡ ὁριστικὴ διανομὴ ἔτους 1926 τελεῖ ὑπὸ ἀναμόρφωση.

Κοζάνη, 13 Φεβρουαρίου 1978

Ὁ Νομάρχης
ΑΛ. ΖΑΡΚΑΔΑΣ

Ἀριθ. 143 (4)

Περὶ διευκρινήσεως ἰδιοκτησιακῆς καταστάσεως δασικῆς ἐκτάσεως ποὺ κηρύχθηκε ὡς ἀναδασωτέα στὸ Ν. Μεσσηνίας.

Ο ΝΟΜΑΡΧΗΣ ΜΕΣΣΗΝΙΑΣ

Ἔχοντας ὑπόψη :

1. Τὴν ἀπόφαση μας ἀριθμὸς 4865/30.7.77, μὲ τὴν ὁποία κηρύχθηκε ὡς ἀναδασωτέα δημόσια δασικὴ ἔκταση 9.00 στρέμματα στὴ θέση «Μποφόραχη» περιφερείας Κοινότητας Ἀμφείας Νομοῦ Μεσσηνίας καὶ ἡ ὁποία δημοσιεύτηκε στὸ 376/12.10.1977 ΦΕΚ τεῦχος Δ'.

2. Τὸ γεγονὸς ὅτι πρόκειται περὶ ἰδιωτικῆς δασικῆς ἐκτάσεώς καὶ ὄχι δημόσια ἀποφασίζουμε :

Διευκρινίζουμε ὅτι εἶναι ἰδιωτικὴ ἡ δασικὴ ἔκταση μὲ ἐπιφάνεια 9,00 στρέμματα στὴν θέση «Μποφοράχη» περιφέρειας Κοινότητας Ἀμφείας τῆς ἐπαρχίας Καλαμῶν Νομοῦ Μεσσηνίας, ἡ ὁποία κηρύχθηκε ὡς ἀναδασωτέα μὲ τὴν 4865/30/7/1977 ἀπόφασή μας, ποὺ δημοσιεύτηκε στὸ 376/12.10.1977 ΦΕΚ τ.Δ').

Ἡ ἀπόφαση αὐτὴ νὰ δημοσιευθεῖ στὴν Ἐφημερίδα τῆς Κυβερνήσεως.

Καλαμάτα, 23 Ἰανουαρίου 1978

Ὁ Νομάρχης
ΚΥΡΙΑΚΟΣ ΣΤΕΦΑΝΑΚΟΣ

Ἀριθ. 53270 (5)

Περὶ κηρύξεως καμένης δημόσιας δασικῆς ἐκτάσεως ὡς ἀναδασωτέας ποὺ βρίσκεται στὴν τοποθεσία Μπαριαμίτσι περιφέρειας Κοινότητας Βάβδου, Ν. Χαλκιδικῆς.

Ο ΝΟΜΑΡΧΗΣ ΧΑΛΚΙΔΙΚΗΣ

Ἔχοντας ὑπόψη :

1. Τὶς διατάξεις τοῦ ἄρθρου 117 παραγρ. 3 τοῦ Συντάγματος τῆς Χώρας.

2. Τὶς διατάξεις τῶν ἄρθρων 188 καὶ 191 τοῦ Ν.Δ. 86/69 περὶ Δασ. Κώδικος.

3. Τὶς διαταγὲς τοῦ Ὑπουργείου Γεωργίας α) ἀριθμὸς 114812/2946/ἐγκ. 154/24.12.75 β) ἀριθμὸς 10582/539/13.2.1976, γ) ἀριθμὸς 215696/1451/9.5.77, δ) ἀριθμὸς 217606/1610/13.10.77 καὶ ε) ἀριθμὸς 221479/2202/4.7.77).

4. Τὴν ἀναφορὰ τοῦ Δασαρχείου Πολυγύρου ἀριθμὸς 5694/25.10.77 μὲ τὴν ὁποία προτείνει τὴν κήρυξη ὡς ἀναδασωτέας τῆς δημόσιας δασικῆς ἐκτάσεως ἐμβαδοῦ 32,00 στρέμμ. ποὺ κάηκε στὶς 11.7.1976. Ἡ ἔκταση αὐτὴ βρίσκεται στὴ θέση Μπαριαμίτσι περιφέρειας Κοινότητας Βάβδου Ν. Χαλκιδικῆς ὅπως αὐτὴ φαίνεται καὶ ὁρίζεται στὸ σχετικὸ τοπογραφικὸ διάγραμμα μὲ κλίμακα 1:2000 καὶ περικλείεται μὲ τὰ στοιχεῖα Α,Β,Γ,Δ,Ε,Ζ,Η,Θ,Ι,Κ,Λ,Μ,Α.

5. Τὴ γνωμοδότηση τοῦ περιφερειακοῦ Συμβουλίου Δασῶν τῆς Νομαρχίας ἀριθμὸς 14/1.11.77 ὑπὲρ τῆς κηρύξεως τῆς ἐκτάσεως αὐτῆς ὡς ἀναδασωτέας.

6. Τὸ γεγονὸς ὅτι οἱ Φιλοδασικὲς Ἐπιτροπὲς ποὺ ὑπάρχουν στὸ Νομὸ Χαλκιδικῆς, δὲν λειτουργοῦν, ἀλλὰ βρίσκονται σὲ ἀδράνεια ἀπὸ τὴν ἡμέρα τῆς ἱδρύσεώς τους ἐπειδὴ δὲν ὑπάρχει ἐνδιαφέρον ἐκ μέρους τῶν πολιτῶν.

7. Τὸ γεγονὸς ὅτι ἡ παραπάνω ἔκταση πρωτύτερα καλυπτόταν ἀπὸ δασικὴ βλάστηση ἀειφύλλων Πλατυφύλλων, ἡ ὁποία καταστράφηκε ἀπὸ τὴν πυρκαγιὰ καὶ ἐπιβάλλεται νὰ ἀποκατασταθεῖ ὁ δασικὸς χαρακτήρας τὸν ὁποῖο εἶχε ἡ ἔκταση αὐτὴ πρὶν καταστραφεῖ ἀπὸ τὴν πυρκαγιά., ἀποφασίζουμε :

1. Κηρύσσουμε ὡς ἀναδασωτέα τὴ δημόσια δασικὴ ἔκταση μὲ ἐμβαδὸ 32,000 στρέμματα, ἡ ὁποία καταστράφηκε ἀπὸ πυρκαγιὰ ποὺ βρίσκεται στὴ τοποθεσία Μπαριαμίτσι τῆς περιφέρειας τῆς Κοινότητας Βάβδου καὶ περικλείεται ἀπὸ τὰ στοιχεῖα Α,Β,Γ,Δ,Ε,Ζ,Η,Θ,Ι,Κ,Λ,Μ,Α,καὶ ὁρίζεται :

Ἀνατολικά : Μὲ δημόσια δασικὴ ἔκταση
Δυτικά : Μὲ γεωργικὲς καλλιέργειες,
Βόρεια : Μὲ δημόσια δασικὴ ἔκταση καὶ Γεωργικὲς καλλιέργειες,
Νότια : Ὁμοίως.

Ἡ ἀπόφαση αὐτὴ νὰ δημοσιευθεῖ στὴν Ἐφημερίδα τῆς Κυβερνήσεως.

Πολύγυρος, 1 Νοεμβρίου 1977

Ὁ Νομάρχης
ΝΙΚ. ΜΠΑΛΚΙΖΑΣ

ΑΠΟΣΠΑΣΜΑ ΧΑΡΤΟΥ

περιοχής κοινότητος Βάβδου Χαλ/κής
Θέση: "Μπαριαμίτει"
Κλίμαξ 1:20000

ΥΠΟΜΝΗΜΑ

Θέση καείσης Δημ. Δασ. Έκτάσεως

Πολύγυρος 25-10-1977
Ο
Συντάξας Δασολόγος
Ιωάννης Τσιρέλας


ΕΘΕΩΡΗΘΗ
Ο Δασάρχης
Γεώργιος Τσιουμουσίδης
Δασολόγος στον 5ο βαθμό

ΤΟΠΟΔΙΑΓΡΑΜΜΑ

Δημοσίας Δασικής Έκτάσεως στη θέση "Μπαριαμίτει" κοινότητος Βάβδου Χαλ/κής πού έχει καταστραφεί από πυρκαϊά, πού έγινε στις 11-7-1977

Εμβ = 32 στρέμ. Κλίμαξ 1:2000

Πολύγυρος 1-11-1977
Ο
ΝΟΜΑΡΧΗΣ ΧΑΛΚΙΔΙΚΗΣ
Νικόλαος Μπαλκίζας

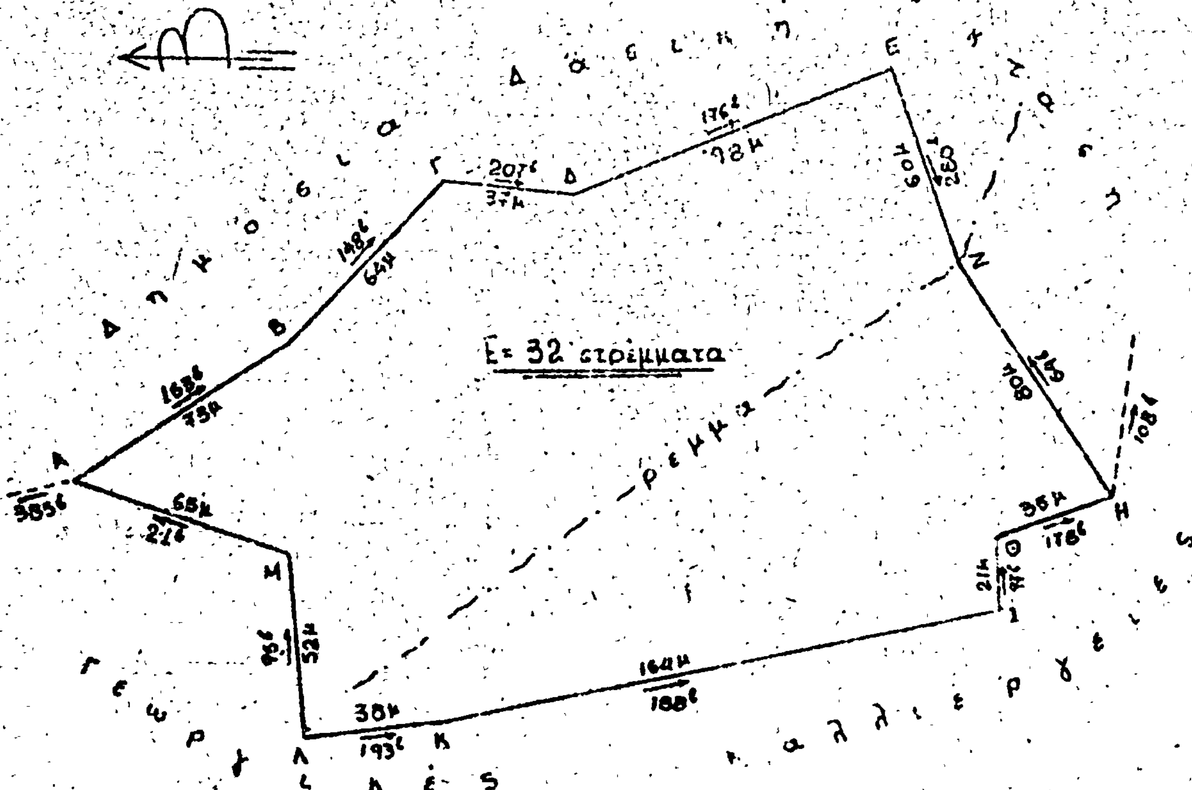

ΑΝΑΚΟΙΝΩΣΕΙΣ

Ἀριθ. 131 (6)

Περὶ εἰδοποιήσεως γιὰ τὴν παρακατάθεση ἀποζημιώσεως ἀπὸ ἀναγκαστικὴ ἀπαλλοτρίωση γιὰ ἀρχαιολογικοὺς σκοποὺς στὸ Ν. Ἀττικῆς.

Ο ΝΟΜΑΡΧΗΣ ΑΤΤΙΚΗΣ
ΔΙΑΜΕΡΙΣΜΑ ΑΘΗΝΩΝ

1. Σύμφωνα μὲ τὶς διατάξεις τῶν ἄρθρων 7 καὶ 8 τοῦ Ν.Δ. 797/1971, «περὶ ἀναγκαστικῶν ἀπαλλοτριώσεων», πληροφοροῦμε ὅσους :

α) Ἔχουν δικαιώματα κυριότητας ἢ ἄλλα ἐμπράγματα δικαιώματα στὰ ἀκίνητα ποὺ ἀπαλλοτριώθηκαν δυνάμει τῆς Π4968/3469/76 κοινῆς Ὑπουργικῆς ἀποφάσεως τῶν Ὑπουργῶν Οἰκονομικῶν καὶ Πολιτισμοῦ καὶ Ἐπιστημῶν (ΦΕΚ 212/20.7.76 τ.Δ') γιὰ ἀρχαιολογικοὺς σκοπούς.

β) Ἔχουν ἐγγράψει ὑποθήκη ἢ ἔχουν ἐπιβάλει κατάσχεση ἢ μὲ ὁποιονδήποτε τρόπο διεκδικοῦν τὰ ἀπαλλοτριωθέντα ἀκίνητα ὅτι ἡ ἀποζημίωση ποὺ καθόρισε τὸ Μονομελὲς Πρωτοδικεῖο Ἀθηνῶν μὲ τὴν ἀπόφασή του ἀριθμ. 835/1977 γιὰ ὅλα τὰ ἀκίνητα καὶ γιὰ τὰ ὑπερκείμενά τους ὅπως αὐτὰ εἰκονίζονται στὸ κτηματολογικὸ διάγραμμα ποὺ συνοδεύει τὴν ἀπόφαση ἀπαλλοτριώσεως καὶ στὸ σχετικὸ κτηματολογικὸ πίνακα, ἔχει κατατεθεῖ στὸ Ταμεῖο Παρακαταθηκῶν καὶ Δανείων (Κεντρικὴ Ὑπηρεσία) καὶ ἔχει ἐκδοθεῖ τὸ Β. 476521/6.12.77 γραμμάτιο συστάσεως παρακαταθήκης, γιὰ τέσσερα ἑκατομμύρια ἑκατὸν εἴκοσι τέσσερις χιλιάδες πεντακόσιες ἐνενήντα ἕξη δρχ. (4.124.596).

2. Ἡ ἀποζημίωση αὐτὴ εἶναι ἀποδοτέα στοὺς δικαιούχους ποὺ θὰ ἀναγνωρισθοῦν σύμφωνα μὲ τὸ Νόμο.

Ἡ ἀνακοίνωση αὐτὴ νὰ δημοσιευθεῖ στὴν Ἐφημερίδα τῆς Κυβερνήσεως.

Ἀθῆναι 6 Φεβρουαρίου 1978
Ἐντολὴ Ἀναπλ. Νομάρχη
Ὁ Γενικὸς Διευθυντὴς
ΔΙΟΝ. ΜΠΕΛΕΚΟΥΚΙΑΣ

Ἀριθ. 2162/Φ.69 (7)

Περὶ εἰδοποιήσεως γιὰ τὴν παρακατάθεση ἀποζημιώσεως ἀπὸ ἀναγκαστικὴ ἀπαλλοτρίωση γιὰ τὴ δημιουργία Λιμενικῶν Ἔργων Π.Ν. καὶ ἐγκαταστάσεων ξηρᾶς στὸν κόλπο Σούδας.

Ο ΝΟΜΑΡΧΗΣ ΧΑΝΙΩΝ

Σύμφωνα μὲ τὶς διατάξεις τῶν ἄρθρων 7 καὶ 8 τοῦ Ν.Δ. 797/71 «περὶ ἀναγκαστικῶν ἀπαλλοτριώσεων» πληροφοροῦμε ὅσους :

α) Ἔχουν δικαιώματα κυριότητας ἢ ἄλλα ἐμπράγματα δικαιώματα στὰ ἀκίνητα ποὺ ἀπαλλοτριώθηκαν δυνάμει τῆς κ.υ.ά. Ν. 357/129/7.4.75 γιὰ τὴ δημιουργία Λιμενικῶν Ἔργω Π.Ν. καὶ ἐγκαταστάσεων ξηρᾶς στὸν κόλπο Σούδας.

β) Ἔχουν ἐγγράψει ὑποθήκη ἢ ἔχουν ἐπιβάλει κατάσχεση ἢ διεκδικοῦν μὲ ὁποιοδήποτε τρόπο τὰ ἀκίνητα ποὺ ἀπαλλοτριώθηκαν, ὅτι ἡ ἀποζημίωση ποὺ καθόρισε τὸ Ἐφετεῖο Κρήτης μὲ τὴν ἀπόφασή του ἀριθ. 371/1976, γιὰ τὰ ἀκίνητα αὐτὰ ὅπως φαίνονται στὸ κτηματολογικὸ διάγραμμα ποὺ συνοδεύει τὴν ἀπαλλοτριωτικὴ ἀπόφαση καὶ στὸ σχετικὸ κτηματολογικὸ πίνακα, ἔχει κατατατεθεῖ στὸ Ταμεῖο Παρακαταθηκῶν καὶ Δανείων (Γραφεῖο Παρακαταθηκῶν Α' Χανίων) καὶ ἔχει ἐκδοθεῖ γραμμάτιο συστάσεως παρακαταθήκης ἀριθ. 15244/23.12.1977 γιὰ ἑξήντα τρεῖς χιλιάδες ἑξήντα τρεῖς δρχ. (63.063).

2. Ἡ ἀποζημίωση αὐτὴ εἶναι ἀποδοτέα στοὺς κατὰ Νόμο δικαιούχους.

Ἡ ἀπόφαση αὐτὴ νὰ δημοσιευθεῖ στὴν Ἐφημερίδα τῆς Κυβερνήσεως.

Χανιά, 13 Φεβρουαρίου 1978
Ὁ Νομάρχης
ΑΛΕΞΑΝΔΡΟΣ Γ. ΤΣΑΚΩΝΑΣ

ΠΟΛΕΟΔΟΜΙΑ

ΔΙΑΤΑΓΜΑΤΑ

(8)

Περὶ τροποποιήσεως τοῦ ρυμοτομικοῦ σχεδίου Χαϊδαρίου (Ἀττικῆς).

Ο ΠΡΟΕΔΡΟΣ ΤΗΣ ΕΛΛΗΝΙΚΗΣ ΔΗΜΟΚΡΑΤΙΑΣ

Ἔχοντες ὑπ' ὄψει τὰς διατάξεις τοῦ ἀπὸ 17 Ἰουλίου 1923 Ν. Δ/τος «περὶ σχεδίων πόλεων κλπ.», ὡς μεταγενεστέρως ἐτροποποιήθησαν καὶ συνεπληρώθησαν καὶ εἰδικώτερον τῶν ἄρθρων 2 (παρ. 1), 3, 9 καὶ 70 αὐτοῦ, τῆς παρ. 2 τοῦ ἄρθρου 8 τοῦ Ν. 720/1977 «περὶ ἐξαιρέσεως ἀπὸ τῆς κατεδαφίσεως αὐθαιρέτων κτισμάτων κλπ. (ΦΕΚ 297/Α'), καὶ ἰδόντες τὰς ὑπ' ἀριθ. 222/1973 καὶ 153/1977 πράξεις τοῦ Δημοτικοῦ Συμβουλίου Χαϊδαρίου (Ἀττικῆς), τὰς ὑπ' ἀριθ. 442α/1977 καὶ 1148/1977 γνωμοδοτήσεις τοῦ Συμβουλίου Δημοσίων Ἔργων (Τμῆμα Μελετῶν), ὡς καὶ τὴν ὑπ' ἀριθ. 1295/1977 γνωμοδότησιν τοῦ Συμβουλίου τῆς Ἐπικρατείας, προτάσει τοῦ ἐπὶ τῶν Δημοσίων Ἔργων Ὑπουργοῦ, ἀπεφασίσαμεν:

Ἄρθρον μόνον.

1. Ἐγκρίνεται ἡ τροποποίησις τοῦ ρυμοτομικοῦ σχεδίου Χαϊδαρίου (Ἀττικῆς) κατὰ τὰ ὑπ' ἀριθ. 106 καὶ 271 οἰκοδομικὰ τετράγωνα καὶ ὁ χαρακτηρισμὸς τῆς ὁδοῦ Ἀρκαδίου, ὡς πεζοδρόμου, ὡς ἐμφαίνεται εἰς τὸ ὑπὸ τοῦ Γενικοῦ Διευθυντοῦ Οἰκισμοῦ τεθεωρημένον διὰ τῆς ὑπ' ἀριθ. Γ.36443/1977 πράξεως αὐτοῦ σχετικὸν πρωτότυπον διάγραμμα ὑπὸ κλίμακα 1:500, οὗτινος συνοπτικὸν ἀντίτυπον δημοσιεύεται μετὰ τοῦ παρόντος.


2. Κατὰ τὸ πρόσωπον τῶν οἰκοπέδων, ᾠκοδομημένων ἢ μή, τῶν κειμένων ἐντὸς τῶν ὡς ἄνω οἰκοδομικῶν τετραγώνων καὶ ἐχόντων πρόσωπον ἐπὶ τῆς ὁδοῦ Κέκροπος καὶ πεζοδρόμου καταργεῖται τὸ προβλεπόμενον ὑπὸ τοῦ ἐγκεκριμένου ρυμοτομικοῦ σχεδίου πρασιὴν (πρασιά) καὶ ἐπιβάλλεται νέον τοιοῦτον πλάτους τεσσάρων (4.00) μέτρων, ὡς ἐμφαίνεται εἰς τὸ ἐν τῇ προηγουμένῃ παραγράφῳ μνημονευόμενον διάγραμμα.

Εἰς τὸν αὐτὸν ἐπὶ τῶν Δημοσίων Ἔργων Ὑπουργόν, ἀνατίθεμεν τὴν δημοσίευσιν καὶ ἐκτέλεσιν τοῦ παρόντος Διατάγματος.

Ἐν Ἀθήναις τῇ 8 Φεβρουαρίου 1978

Ο ΠΡΟΕΔΡΟΣ ΤΗΣ ΔΗΜΟΚΡΑΤΙΑΣ
ΚΩΝΣΤΑΝΤΙΝΟΣ Δ. ΤΣΑΤΣΟΣ

Ο ΥΠΟΥΡΓΟΣ ΔΗΜΟΣΙΩΝ ΕΡΓΩΝ
ΝΙΚΟΛΑΟΣ ΖΑΡΝΤΙΝΙΔΗΣ

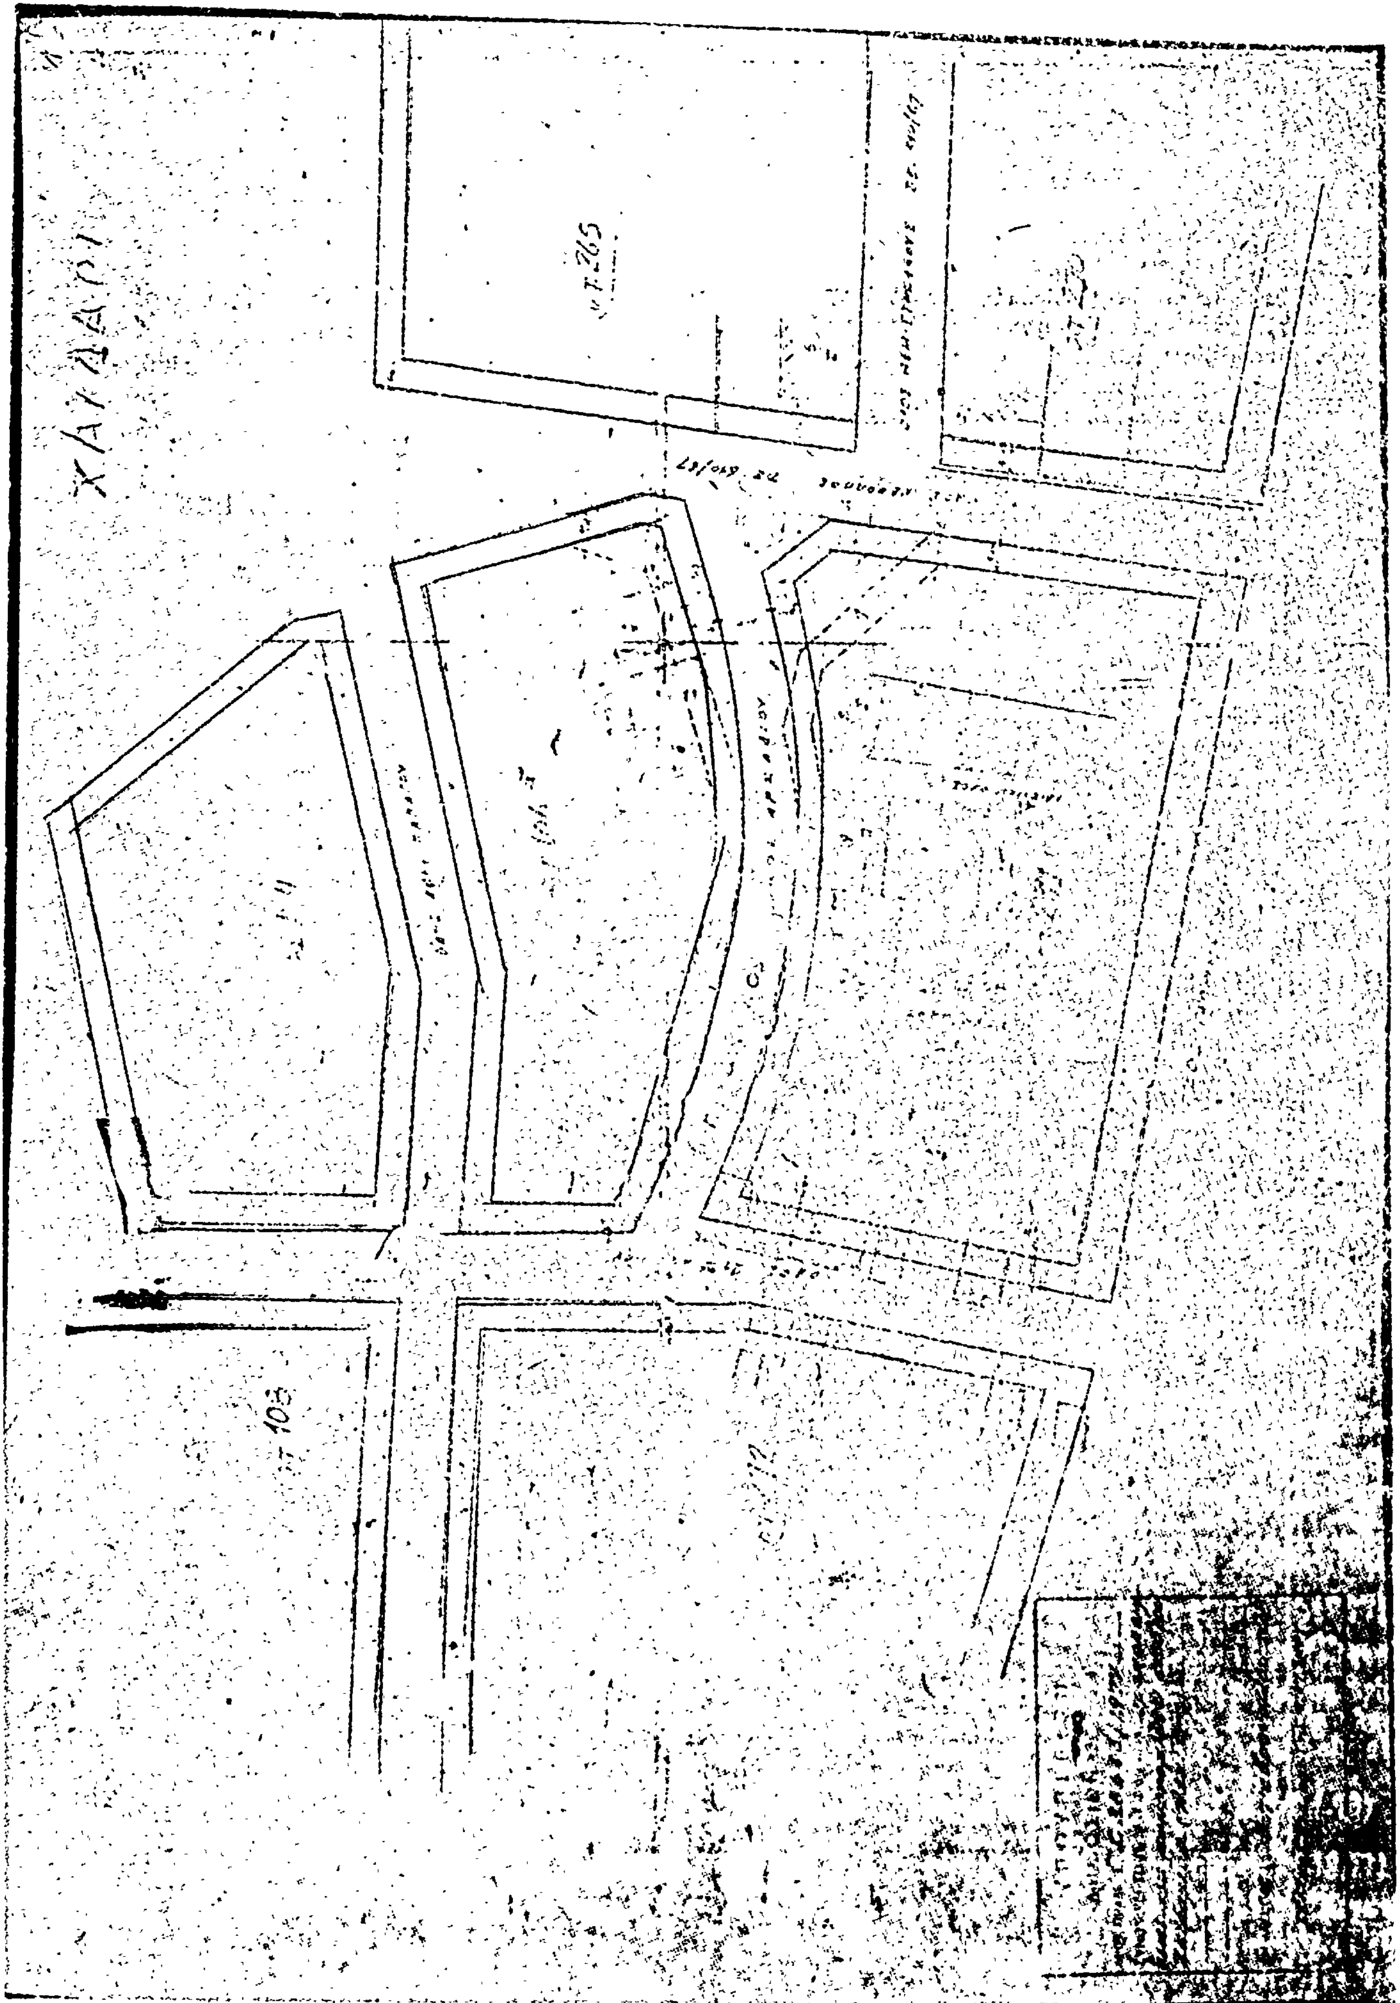
ΧΑΛΑΝΔΡΙ

ΑΠΟΦΑΣΕΙΣ

Ἀριθ. Γ. 743/301 (9)

Περὶ τροποποιήσεως τοῦ ρυμοτομικοῦ σχεδίου Νέας Ἰωνίας (Ἀττικῆς) διὰ τοῦ καθορισμοῦ χώρου δι' ἀνέγερσιν Σχολείου.

Ο ΥΠΟΥΡΓΟΣ ΔΗΜΟΣΙΩΝ ΕΡΓΩΝ

Ἔχοντες ὑπ' ὄψει:

1. Τὰς διατάξεις: α) Τοῦ ἀπὸ 17.7.1923 Ν. Δ/τος «περὶ σχεδίων πόλεων κλπ.» ὡς μεταγενεστέρως ἐτροποποιήθησαν καὶ συνεπληρώθησαν καὶ εἰδικώτερον τοῦ ἄρθρου 29 αὐτοῦ καὶ β) τῆς παρ. 2 τοῦ ἄρθρου 4 τοῦ Νόμου 622/1977 «περὶ εἰσπράξεως ὑπὸ τοῦ Δημοσίου Ταμείου τῶν διὰ τὴν ἔκδοσιν οἰκοδομικῶν ἀδειῶν καταβαλλομένων φόρων κ.λ.π.» (ΦΕΚ. 171/Α).

2. Τὴν ὑπ' ἀριθ. Α26/2/147/Φ.Θ.2.1.1/26.7.1975 ἀπόφασιν «περὶ μεταβιβάσεως ἁρμοδιοτήτων Ὑπουργοῦ Δημοσίων Ἔργων εἰς τὸν Ὑφυπουργὸν τοῦ αὐτοῦ Ὑπουργείου» (ΦΕΚ. 845/Β).

3. Τὰ ὑπ' ἀριθ. Φ. 54090/10285/30.6.1977 καὶ Φ. 54390/17840/26.11.77 ἔγγραφα τοῦ Ὀργανισμοῦ Σχολικῶν Κτιρίων, καὶ ἰδόντες τὴν ὑπ' ἀριθ. 1275/1977 γνωμοδότησιν τοῦ Συμβουλίου Δημοσίων Ἔργων (Τμῆμα Μελετῶν), ἀποφασίζομεν:

Ἐγκρίνομεν τὴν τροποποίησιν τοῦ ρυμοτομικοῦ σχεδίου Νέας Ἰωνίας (Ἀττικῆς) κατὰ τὸ οἰκοδομικὸν τετράγωνον 448 τὸ περικλειόμενον ὑπὸ τῶν ὁδῶν Κηφισσοῦ—Ἀμισσοῦ—Λυκούργου—Θειατύρων διὰ τοῦ χαρακτηρισμοῦ αὐτοῦ ὡς χώρου δι' ἀνέγερσιν σχολείου, ὡς ἐμφαίνεται ὑπὸ στοιχεῖα Α. Β. Γ.Δ.Α., εἰς τὸ ὑπὸ τοῦ Γενικοῦ Διευθυντοῦ Οἰκισμοῦ τεθεωρημένον διὰ τῆς ὑπ' ἀριθ. Γ. 743/1978 πράξεως αὐτοῦ σχετικὸν πρωτότυπον διάγραμμα ὑπὸ κλίμακα 1:500, τοῦ ὁποίου συνοπτικὸν ἀντίτυπον δημοσιεύεται μετὰ τῆς παρούσης.

Ἡ παροῦσα δημοσιευθήτω διὰ τῆς Ἐφημερίδος τῆς Κυβερνήσεως.

Ἐν Ἀθήναις τῇ 2 Φεβρουαρίου 1978

Ο ΥΦΥΠΟΥΡΓΟΣ

ΣΤΕΦΑΝΟΣ ΜΑΝΟΣ

Ν. ΙΩΝΙΑ - ΚΛΙΜΑΞ 1:500

ΕΓΚΡΙΝΕΤΑΙ ΩΣ ΠΑΡΑΡΤΗΜΑ
ΤΗΣ ΥΠ' ΑΡ. 763 Ε.Ε. ΑΠΟΦΑΣΕΩΣ
ΕΝ ΑΘΗΝΑΙΣ ΤΗ

Ε. ΣΤΑΘΑΚΗΣ

'Αριθ. Η. 2064 (10)

Περὶ τροποποιήσεως ὅρων δομήσεως ρυμοτομικοῦ σχεδίου Δροσιᾶς Ν. Εὐβοίας

Ο ΝΟΜΑΡΧΗΣ ΕΥΒΟΙΑΣ

"Εχοντας ὑπόψη :

1. Τὶς διατάξεις τοῦ ἀπὸ 17.7.1923 Ν. Δ/τος «περὶ σχεδίων πόλεων κ.λπ.» ὅπως τροποποιήθηκαν μεταγενέστερα.
2. Τὶς διατάξεις τοῦ Ν. Δ/τος 8/1973 «περὶ ΓΟΚ».
3. Τὶς διατάξεις τοῦ Α.Ν. 314/1968 «περὶ παροχῆς εἰς τὸν 'Υπουργὸν Βορ. 'Ελλάδος καὶ τοὺς Νομάρχας ἁρμοδιοτήτων ἐπὶ θεμάτων ἐγκρίσεως ἐπεκτάσεως ἢ τροποποιήσεως σχεδίων πόλεων καὶ κωμῶν», ὅπως αὐτὲς τροποποιήθηκαν μὲ τὸ 1018/1971 Ν. Δ/γμα.
4. Τὸ ἀπὸ 30.8.1942 Διάταγμα ρυμοτομίας καὶ ὅρων δομήσεως τοῦ σχεδίου Δροσιᾶς ποὺ ἀναθεωρήθηκε μὲ Δ/γμα τῆς 4.3.1947.
5. Τὴ 2955/17.3.77 ἀπόφαση τοῦ Νομάρχη Εὐβοίας, περὶ ἐξουσιοδοτήσεως πρὸς ὑπογραφὴ «ΕΝΤΟΛΗ ΝΟΜΑΡΧΟΥ».
6. Τὴν ἀριθ. 7/29/9.1.1978 γνωμοδότηση τοῦ Περ/κοῦ Συμβουλίου Δημοσίων "Εργων περὶ τροποποιήσεως τῶν ὅρων Δομήσεως τοῦ Σχεδίου Δροσιᾶς καὶ συγκεκριμένα περὶ αὐξήσεως τῆς καλύψεως τῶν οἰκοπέδων ἀπὸ 20 % σὲ 60 %, ἀποφασίζουμε :

Τροποποιοῦμε τοὺς ἰσχύοντες ὅρους δομήσεως τοῦ ρυμοτομικοῦ σχεδίου Δροσιᾶς καὶ συγκεκριμένα καθορίζουμε τὴν κάλυψη τῶν οἰκοπέδων σὲ 60 % τῆς ἐπιφανείας των.

'Η ἀπόφαση αὐτὴ νὰ δημοσιευθεῖ στὴν 'Εφημερίδα τῆς Κυβερνήσεως.

Χαλκίδα, 9 Φεβρουαρίου 1978

Μὲ 'Εντολὴ τοῦ Νομάρχη
'Ο Δ/ντὴς ΤΥΝ Εὐβοίας
ΗΛΙΑΣ ΜΕΡΓΟΣ

'Αριθ. 37591 (11)

Περὶ ἀναγνωρίσεως ὁδῶν Τούντζα καὶ 'Ανατ. Θράκης Κομοτηνῆς Ν. Ροδόπης, ὅτι ὑπάρχουν πρὶν ἀπὸ τὴ 1-6-1924.

Ο ΝΟΜΑΡΧΗΣ ΡΟΔΟΠΗΣ

"Εχοντας ὑπόψη :

1. Τὶς διατάξεις τοῦ ἄρθρου 20 τοῦ ἀπὸ 17-7-1923 Ν. Διατάγματος «περὶ σχεδίων πόλεων καὶ κωμῶν» καθὼς καὶ τὶς διατάξεις τοῦ ἀπὸ 4-1-1924 Β. Διατάγματος μὲ τὸ ὁποῖο τέθηκε σὲ ἰσχὺ τὸ παραπάνω ἄρθρο.
2. Τὶς διατάξεις τοῦ 712/1970 Β. Διατάγματος ὅπως συμπληρώθηκε καὶ τροποποιήθηκε μὲ τὰ 677/1972 καὶ 698/1971 Β.Δ.
3. Τὴ Α7/16-11/7-10-70 κοινὴ ἀπόφαση τῶν 'Υπουργῶν Προεδρίας Κυβερνήσεως, 'Εσωτερικῶν καὶ Δημοσίων "Εργων «περὶ διαρθρώσεως τῶν Περιφερειακῶν 'Υπηρεσιῶν 'Υπουργείου Δημοσίων "Εργων».
4. Τὴν ἀριθ. 19/24-1-1978 γνωμοδότηση τοῦ Νομαρχιακοῦ Συμβουλίου Δημ. "Εργων Τμῆμα Νομαρχίας Ροδόπης.
5. Τὶς διατάξεις τοῦ Ν. Διατάγματος 532/70 «περὶ συμπληρώσεως τῶν διατάξεων περὶ διοικητικῆς ἀποκεντρώσεως».
6. Τὶς διατάξεις τοῦ 3200/55 «περὶ διοικητικῆς ἀποκεντρώσεως σὲ συνδυασμὸ πρὸς τὶς διατάξεις τοῦ ἀπὸ 28-6-1955 περὶ ἁρμοδιότητος τοῦ ΥΔΕ».
7. Τὶς διατάξεις τοῦ Α.Ν. 314/1968 «περὶ παροχῆς ἁρμοδιοτήτων εἰς τὸν 'Υπουργὸν Βορ. 'Ελλάδος καὶ τ.ὑ; Νομάρχας ἐπὶ Πολεοδομικῶν θεμάτων».
8. Τὴν ἀριθ. 111814/13-11-1970 ἐγκύκλιο Α311 τοῦ 'Υπουργ. Δημ. "Εργων «περὶ ἐφαρμογῆς τῶν διατάξεων περὶ ἀποκεντρώσεως ἁρμοδιοτήτων».
9. Τὴν ἀπὸ 23-1-1978 αἴτηση τῆς 'Αμαλίας Φυγκᾶ - Τερζούδη «περὶ ἀναγνωρίσεως τῶν ὁδῶν Τούντζα καὶ 'Ανατ. Θράκης, ὅτι ὑπάρχουν πρὶν ἀπὸ τὸ ἔτος 1923.
10. Τὸ ἀπὸ 31-1-77 τοπογραφικὸ διάγραμμα τοῦ Πολιτικοῦ Μηχανικοῦ 'Εμμαν. Νικολαΐδη, τὸ ὁποῖο συνοδεύει τὴν παραπάνω αἴτηση.
11. Τὰ 26992/28-9-1928, 27247/27-10-1928, 34374/16-5-1931, 8208/6-4-1961 συμβόλαια τῶν συμφολαιογράφων Κομοτηνῆς Π. Κυριακοπούλου καὶ Νικ. Παπανικολάου ἀντιστοίχως.
12. Τὴν ἀριθ. 209/28-3-1977 ἔνορκο βεβαίωση τοῦ Εἰρηνοδικείου Κομοτηνῆς.
13. Τὰ ἀριθ. 49 καὶ 50 φύλλα τοῦ ρυμοτομικοῦ σχεδίου πόλεως Κομοτηνῆς.
14. Τὴν ἀριθ. 37155/23-1-1978 εἰσήγηση τῆς ΔΤΥΝΡ πρὸς τὸ Νομαρχιακὸ Συμβούλιο Δημοσίων "Εργων, ἐπειδὴ κατὰ τὴν πάγια Νομολογία τοῦ Συμβουλίου 'Επικρατείας στὰ ἀκίνητα ποὺ ἔχουν πρόσωπο σὲ κοινόχρηστους χώρους ποὺ σχηματίσθηκαν πρὶν ἀπὸ τὴν ἰσχὺ τοῦ ἀπὸ 4-1-1924 Β. Διατάγματος ἐφαρμόζονται οἱ διατάξεις ποὺ ἰσχύουν καὶ στοὺς οἰκισμούς, ποὺ συμπεριλαμβάνονται στὸ ἐγκεκριμένο ρυμοτομικὸ σχέδιο, ἀποφασίζουμε :

'Αναγνωρίζουμε ὅτι ὑπάρχει πρὶν ἀπὸ τὴ 1-6-1924 ἡ ὁδὸς Τούντζα καὶ 'Ανατολικῆς Θράκης ὅπως φαίνεται στὰ ἀριθ. 49 καὶ 50 φύλλα τοῦ ρυμοτομικοῦ σχεδίου Κομοτηνῆς καὶ τὸ Τοπογραφικὸ διάγραμμα ποὺ συνοδεύει αὐτὴ τὴν ἀπόφαση καὶ συντάχθηκε ἀπὸ τὸν Πολιτικὸ Μηχανικὸ 'Εμμαν. Νικολαΐδη.

'Η ἀπόφαση αὐτὴ νὰ δημοσιευθεῖ στὴν 'Εφημερίδα τῆς Κυβερνήσεως.

Κομοτηνή, 6 Φεβρουαρίου 1978

'Ο Νομάρχης
ΠΑΝΑΓΙΩΤΗΣ ΦΩΤΕΑΣ

ΑΠΟ ΤΟ ΕΘΝΙΚΟ ΤΥΠΟΓΡΑΦΕΙΟ